


vitroes

AMENAGE YOUR HOME Agencement - Aménagement - Ambiance	Propriétaire : BGE Hauts de France LAMBERSART Patricia Vaillière 71, allée de fauvelles-HERRIN	Agencement locaux professionnels Demande du client- Rez-de-chaussée	AVANT PROJET Date d'édition : 20/01/20
		Version 2	Echelle : 1/120

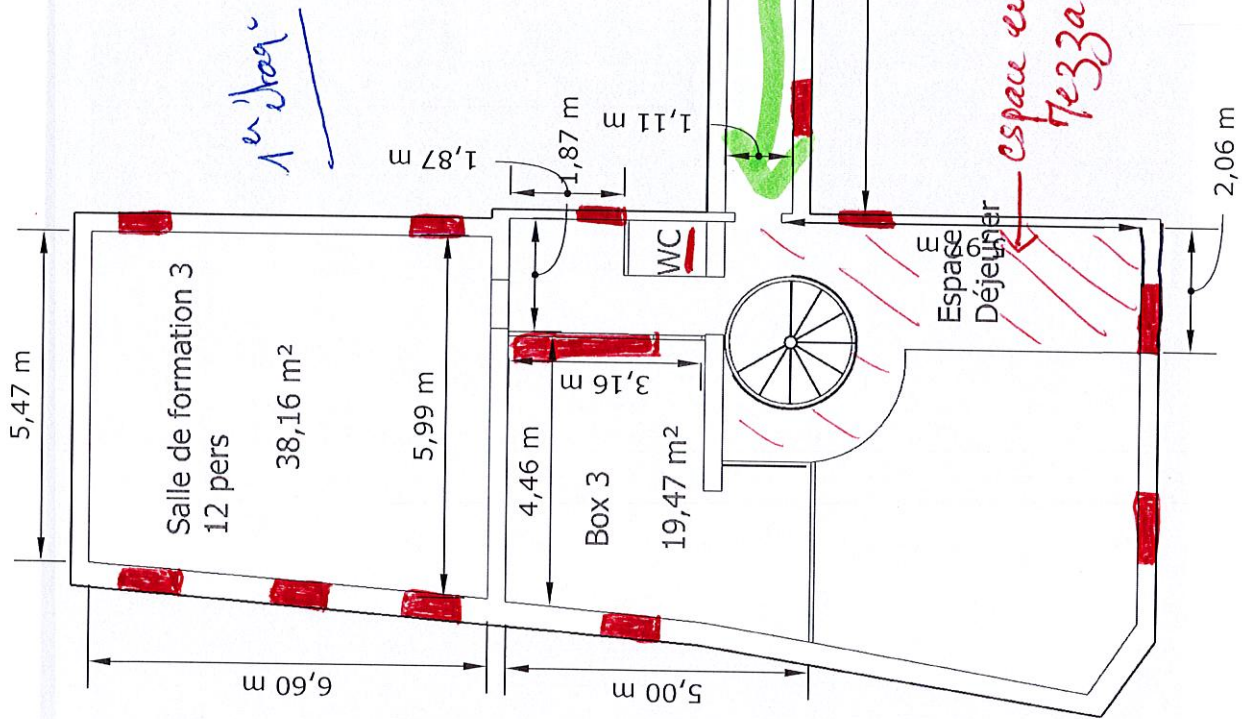

AMENAGE YOUR HOME Agencement - Aménagement - Ambiance	Propriétaire : BGE Hauts de France LAMBERSART Patricia Vaillière 71, allée de fauvettes-HERRIN		Agencement locaux professionnels Existant 1er et 2ième étage Version 1	AVANT PROJET Date d'édition : 10/01/20	