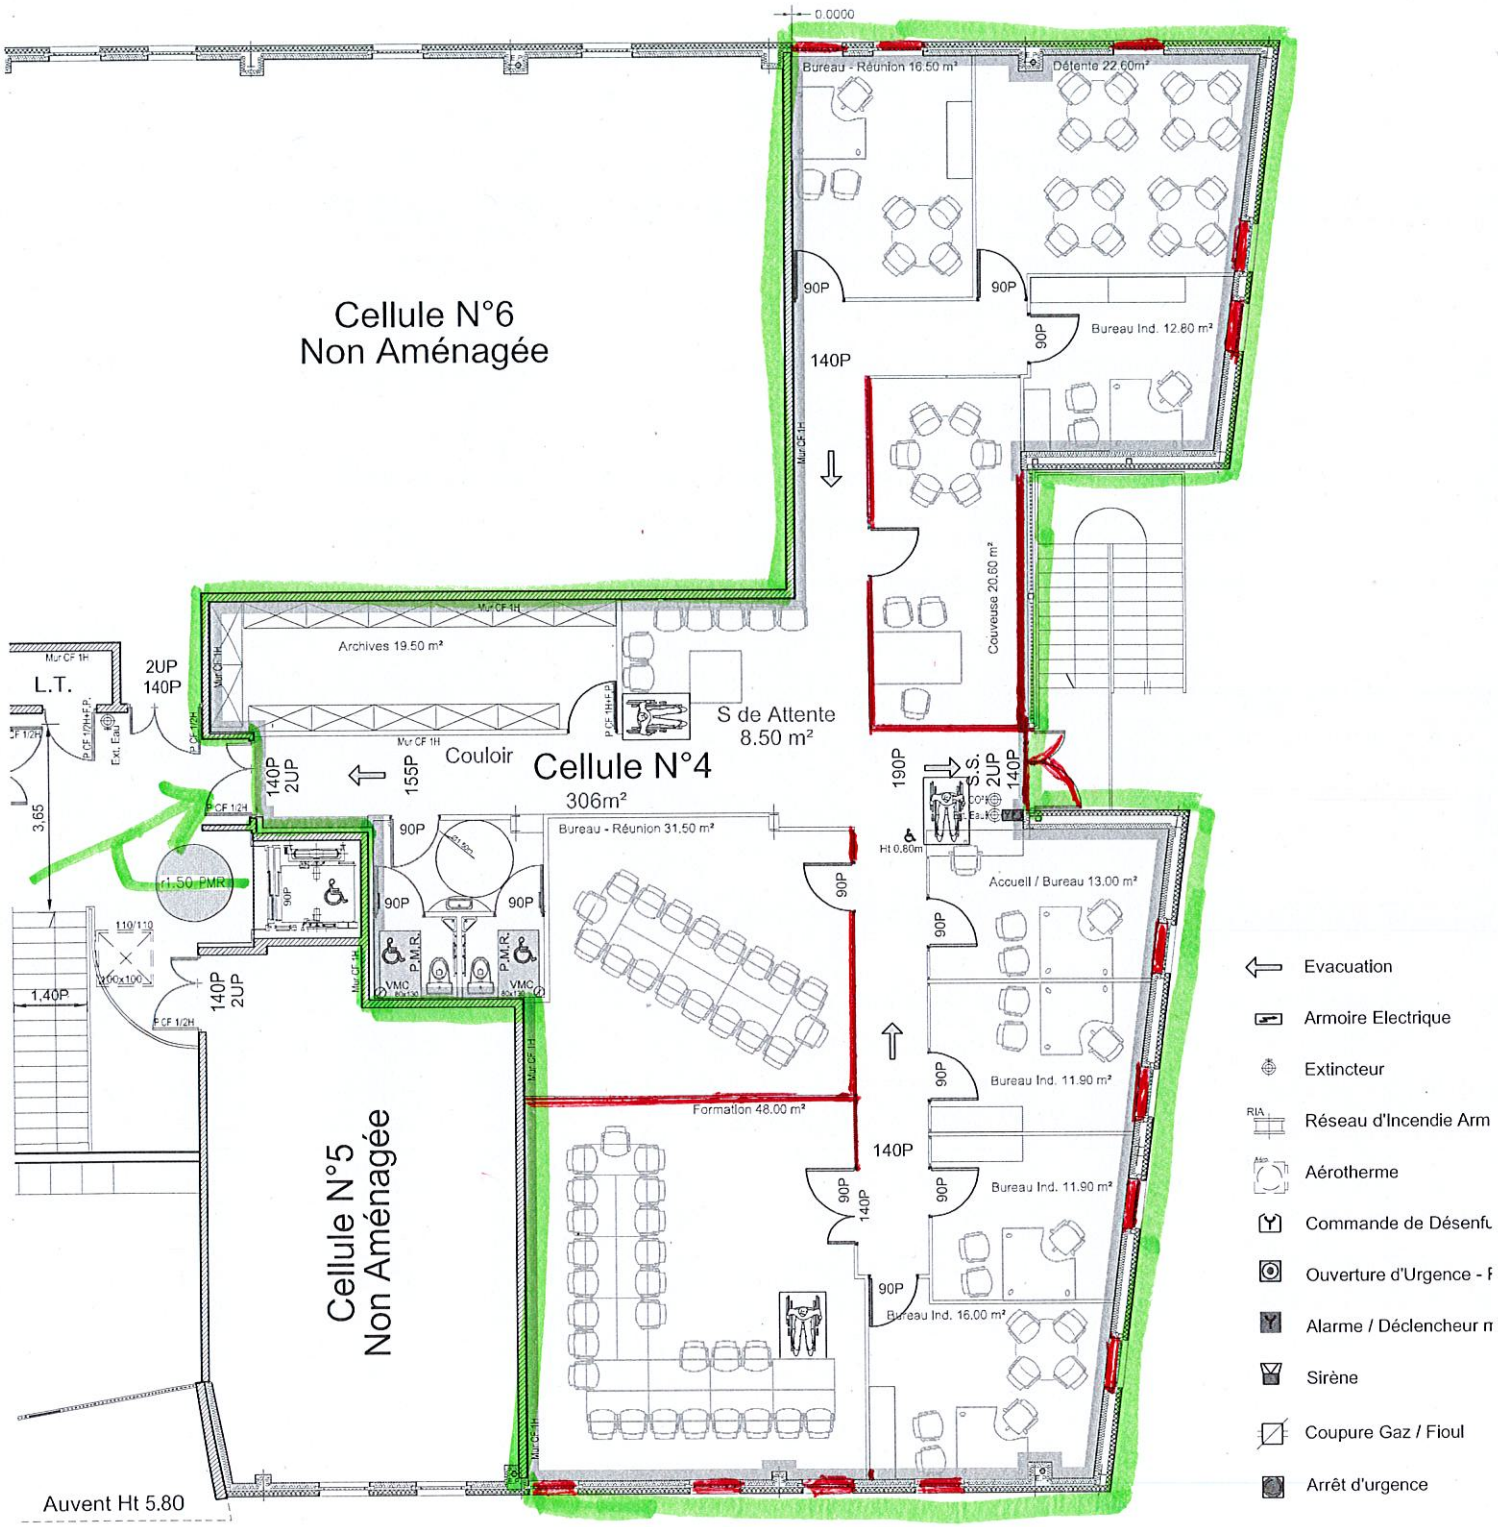

DAT5/8 - Plan d'Etage

Ech : 1/100

SIN Le Noble